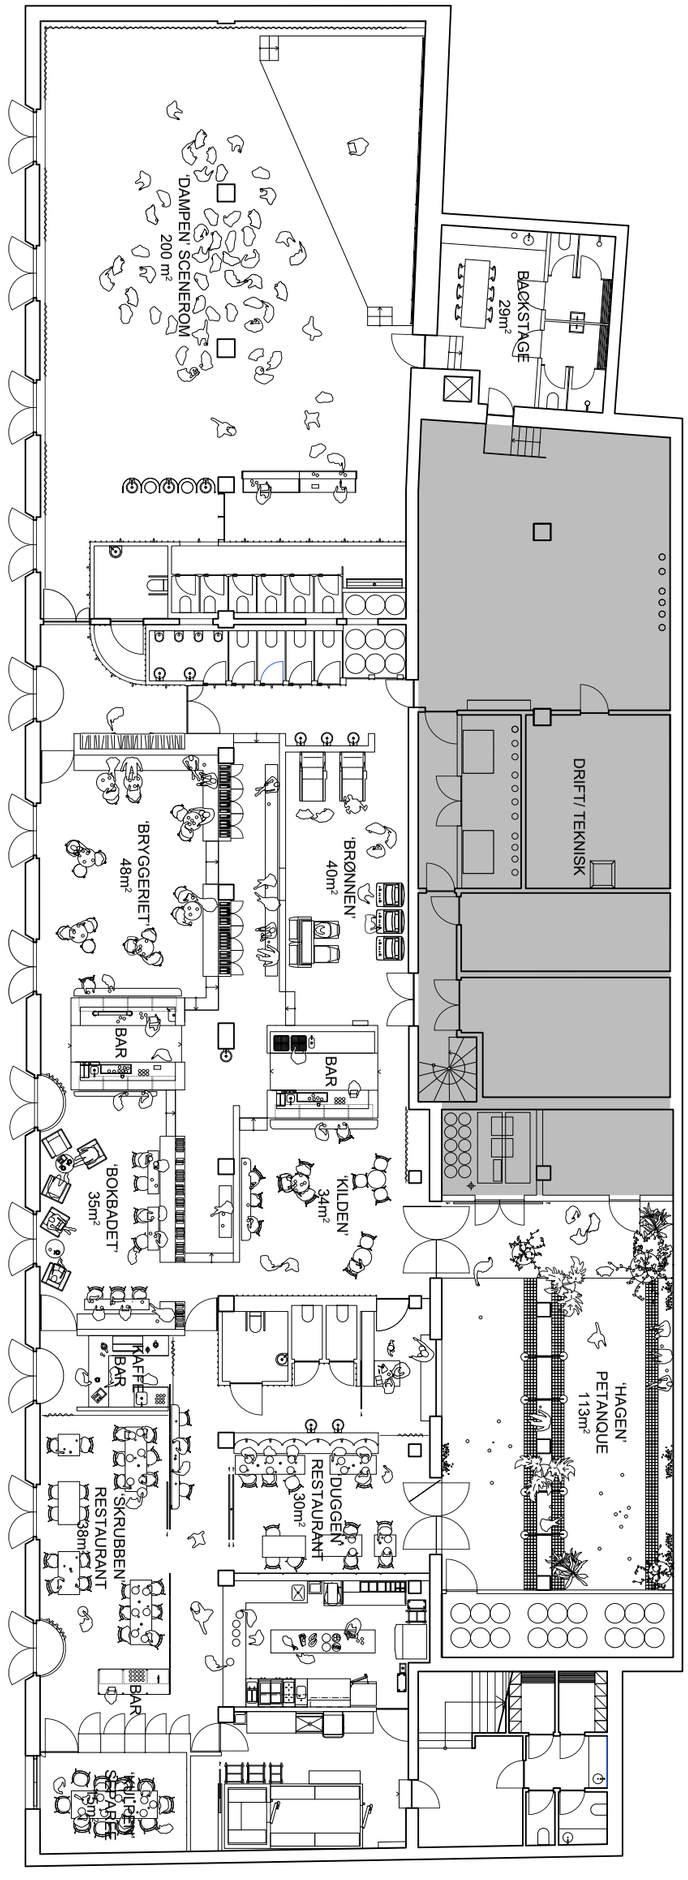

FASE DETALJPROSJEKT	TILTAKSHAVER FOLKEBADET AS EYVIND LYCHES VEI 13 A 1338 SANDVIKA	GNR/BNR 7/283 DATO 07.09.2021 REV DATO -	0m 2m 5m 10m			TEGN.NR. -	SIGN IGS	GARTNERFUGLEN ARKITEKTER HEGDEHAUGSVEIEN 14 0167 OSLO POST@GARTNERFUGLEN.COM
PROSJEKT FOLKEBADET - SANDVIKA			TEGNING PLAN PUBLIKUMSAREALER	SKALA 1:100	FORMAT A3	REV -	KNT -	